



Detailschnitt Betonblumentrog mit vorgesetzter Sitzgelegenheit

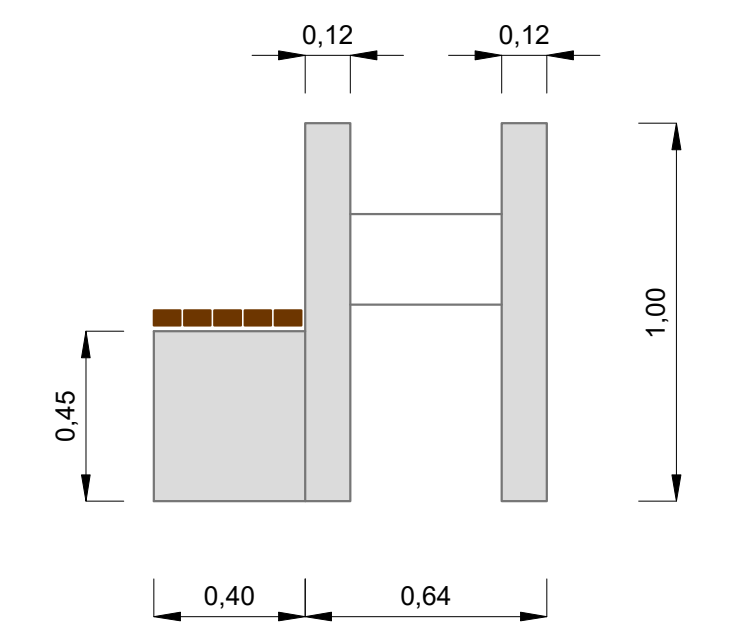

Detailschnitt TTE-Pflaster

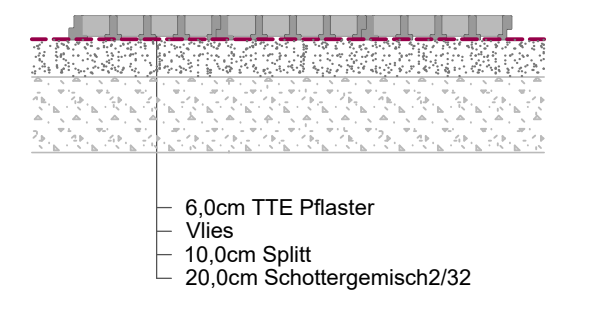

**henninger**

Ingenieurbüro für Kulturtechnik und Wasserwirtschaft  
 Henninger & Partner GmbH, A-3550 Langenlois, Missongasse 14, T: +43 (0) 676 847418200

Auftraggeber:  
**Stadtgemeinde Herzogenburg**  
 Rathausplatz 8  
 A-3130 Herzogenburg

Projekt:  
**Neugestaltung Rathausplatz Herzogenburg**

Inhalt:  
**Detaillageplan und Detailschnitte Bauausführung**

Parie:  
 Einlage:

3			
2			
1			
0	11.03.2024	BrM / EnL	Ausgabe: Bauausführung
Rev:	Datum:	Bearbeiter:	Änderung:

Projektleiter:	BrM	Verfasser:	BrM / EnL	Datum:	11.03.2024
----------------	-----	------------	-----------	--------	------------

Geschäftszahl:  
 P23-2270

Plan Nr.:  
 P23-2270-01

Maßstab:  
 1 : 100, 1:20

Stempel und Unterschrift:

office@henninger-partner.at www.henninger-partner.com